

ΕΦΗΜΕΡΙΣ ΤΗΣ ΚΥΒΕΡΝΗΣΕΩΣ
ΤΗΣ ΕΛΛΗΝΙΚΗΣ ΔΗΜΟΚΡΑΤΙΑΣ

ΕΝ ΑΘΗΝΑΙΣ ΤΗ 7 ΔΕΚΕΜΒΡΙΟΥ 1981 | ΤΕΥΧΟΣ ΤΕΤΑΡΤΟΝ | ΑΡΙΘΜΟΣ ΦΥΛΛΟΥ 714

ΠΕΡΙΕΧΟΜΕΝΑ

ΑΠΑΛΛΟΤΡΙΩΣΕΙΣ

ΑΝΑΚΟΙΝΩΣΕΙΣ

ΠΟΛΕΟΔΟΜΙΑ

ΑΠΟΦΑΣΕΙΣ

ΑΠΑΛΛΟΤΡΙΩΣΕΙΣ

ΑΝΑΚΟΙΝΩΣΕΙΣ

'Αριθ. 24522 (1)

Περὶ εἰδοποιήσεως παρακαταθέσεως ἀπὸ τὴ ΔΕΗ ἀποζημιώσεως γιὰ ἀναγκαστικὴ ἀπαλλοτρίωση ἀκινήτων στὸ Νομὸ Κοζάνης. 1) Διασυνδετικὸ τμῆμα μετὰ τῆς Γ. Μ. 400 ΚV ΚΥΤ Θεσ/κης — ΚΥΤ Καρδιᾶς. 2) Μελλοντικὸ τμῆμα ΓΜ 400 ΚV πρὸς ΚΥΤ 'Αγ. Δημητρίου.

ΔΗΜΟΣΙΑ ΕΠΙΧΕΙΡΗΣΗ ΗΛΕΚΤΡΙΣΜΟΥ

Σύμφωνα μὲ τὶς διατάξεις τῶν ἄρθρων 7 καὶ 8 τοῦ Ν. Δ. 797/71 «περὶ ἀναγκαστικῶν ἀπαλλοτριώσεων» πληροφοροῦμε ὅλους ὅσους:

α) Ἔχουν δικαιώματα κυριότητας ἢ ἄλλα ἐμπράγματα δικαιώματα, ἢ

β) Ἔχουν ἐγγράψει ὑποθήκη ἢ ἔχουν ἐπιβάλει κατάσχεση ἢ μὲ ὁποιοδήποτε τρόπο διεκδικοῦν τὰ ἀκίνητα πού βρίσκονται στὴν Κοινότητα Κοιλάδας τοῦ Νομοῦ Κοζάνης καὶ ἔχουν ἀπαλλοτριωθεῖ μὲ τὴν Β. 1776/1604/23.10.80 (ΦΕΚ Δ' 625/10.11.80) ἀπόφαση τῶν Ὑπουργῶν Οἰκονομικῶν καὶ Βιομηχανίας καὶ Ἐνεργείας γιὰ τό: 1) Διασυνδετικὸ τμῆμα μετὰ τῆς ΓΜ 400 ΚV ΚΥΤ Θεσ/κης — ΚΥΤ Καρδιᾶς καὶ 2) τὸ μελλοντικὸ τμῆμα ΓΜ 400 ΚV πρὸς ΚΥΤ 'Αγ. Δημητρίου, τὰ ἑξῆς:

Ἡ ἀποζημίωση πού καθόρισε ἡ 301/81 ἀπόφαση τοῦ Μονομελοῦς Πρωτοδικείου Κοζάνης γιὰ τὰ ἀνωτέρω ἀκίνητα καὶ γιὰ τὰ συστατικὰ καὶ παραρτήματα αὐτῶν, ἔχει κατατεθεῖ στὸ Ταμεῖο Παρακαταθηκῶν καὶ Δανείων μὲ τὸ 643765/10.11.81 γραμμάτιο συστάσεως παρακαταθήκης, ποσοῦ δραχμῶν εἴκοσι χιλιάδων ἑκατὸν ἑβδομήντα δύο (20.172).

Τὰ ἀνωτέρω ἀκίνητα εἰκονίζονται στὸ 52316/78 (φύλ. 2Α ἀπὸ 22) κτηματολογικὸ διάγραμμα — πίνακα.

Ἡ ἀνωτέρω ἀποζημίωση εἶναι ἀποδοτέα στοὺς δικαιούχους πού θὰ ἀναγνωρισθοῦν σύμφωνα μὲ τὸ νόμο.

'Αθῆναι, 23 Νοεμβρίου 1981

Γ. Δ. ΜΗΛΑΣ
Νομικὸς Σύμβουλος

ΠΟΛΕΟΔΟΜΙΑ

ΑΠΟΦΑΣΕΙΣ

'Αριθ. 3447 (2)

Περὶ ἀναγνωρίσεως ὁδοῦ ὡς προϋφισταμένης τοῦ 1923 στὴν Τρίπολη (πάροδος Βυτίνας Ο.Τ. 156), Ν. 'Αρκαδίας.

Ο ΝΟΜΑΡΧΗΣ ΑΡΚΑΔΙΑΣ

Ἔχοντας ὑπόψη:

1. Τὶς διατάξεις τοῦ Ν.Δ. τῆς 17.7.23 «περὶ σχεδίων πόλεων, Κωμῶν καὶ Συνοικισμῶν τοῦ Κράτους καὶ οἰκοδομῆς αὐτῶν» καὶ εἰδικότερα τοῦ ἄρθρου 20 παρ. 3 καὶ 4 αὐτοῦ.
2. Τὰ ἀπὸ 9.11.55 καὶ 19.5.64 Δ/τα «περὶ καθορισμοῦ τῶν ὅρων καὶ περιορισμῶν δομήσεως τῶν οἰκοπέδων ἐντὸς τοῦ ρυμοτομικοῦ σχεδίου Τριπόλεως».
3. Τὰ τοπογραφικὰ σχεδ/τα πού συντάχθηκαν ἀπὸ τὸν Πολιτικὸ Μηχ/κὸ Δημοσθένη Δαβέττα, πού ἐλέγχθησαν ἀπὸ τὴν ΤΥΔΚ καὶ ἀπὸ τὸ Τμῆμα Πολ. καὶ Πολ. Ἐφαρμογῶν.
4. Τὸ συμβόλαιο 27894/2.10.1912, ἀπὸ τὸ ὁποῖο προκύπτει ὅτι ἡ ὁδὸς πού ἀπεικονίζεται στὰ συνημμένα σχέδια προϋφίσταται τοῦ 1923.
5. Τὴν 5308/9.7.81 βεβαίωση τοῦ Δήμου Τριπόλεως.
6. Τὴν ἐγκύκλιο Δ/γὴ τοῦ ΥΔΕ (Ὑπηρεσίας Οἰκισμοῦ Ε20014/16.6.77).
7. Τὴ μὲ ἀριθ. 13/7.9.81 γνωμοδότηση τοῦ Νομαρχιακοῦ Συμβ. Δ.Ε. «περὶ ἀναγνωρίσεως τῆς ὁδοῦ Βυτίνας ὡς προϋφισταμένης τοῦ 1923».
8. Τὶς διατάξεις τοῦ Β.Δ. 712/70, ὅπως τροποποιήθηκε ἀπὸ τὰ Δ/τα 677/71 καὶ 198/72, ἀποφασίζουμε:

Ἐγκρίνουμε τὴν πάροδο Βυτίνας στὴν Τρίπολη (Ο.Τ. 156) ὡς προϋφισταμένη τοῦ 1923 καὶ διατηρητέα.


Τρίπολη, 17 Σεπτεμβρίου 1981

Ὁ Νομάρχης
Β. ΑΝΑΣΤΑΣΙΑΔΗΣ

...ΙΚΟ ΔΙΑΓΡΑΜΜΑ ΟΔΟΥ ΒΥΤΙΝΑΣ
...ΟΥΣΑΣ ΤΟΥ 1923 ΣΤΟ ΟΤ 156

Κλίμαξ 1:200

...Ιούλιος 1981
Ο Μηχανικός

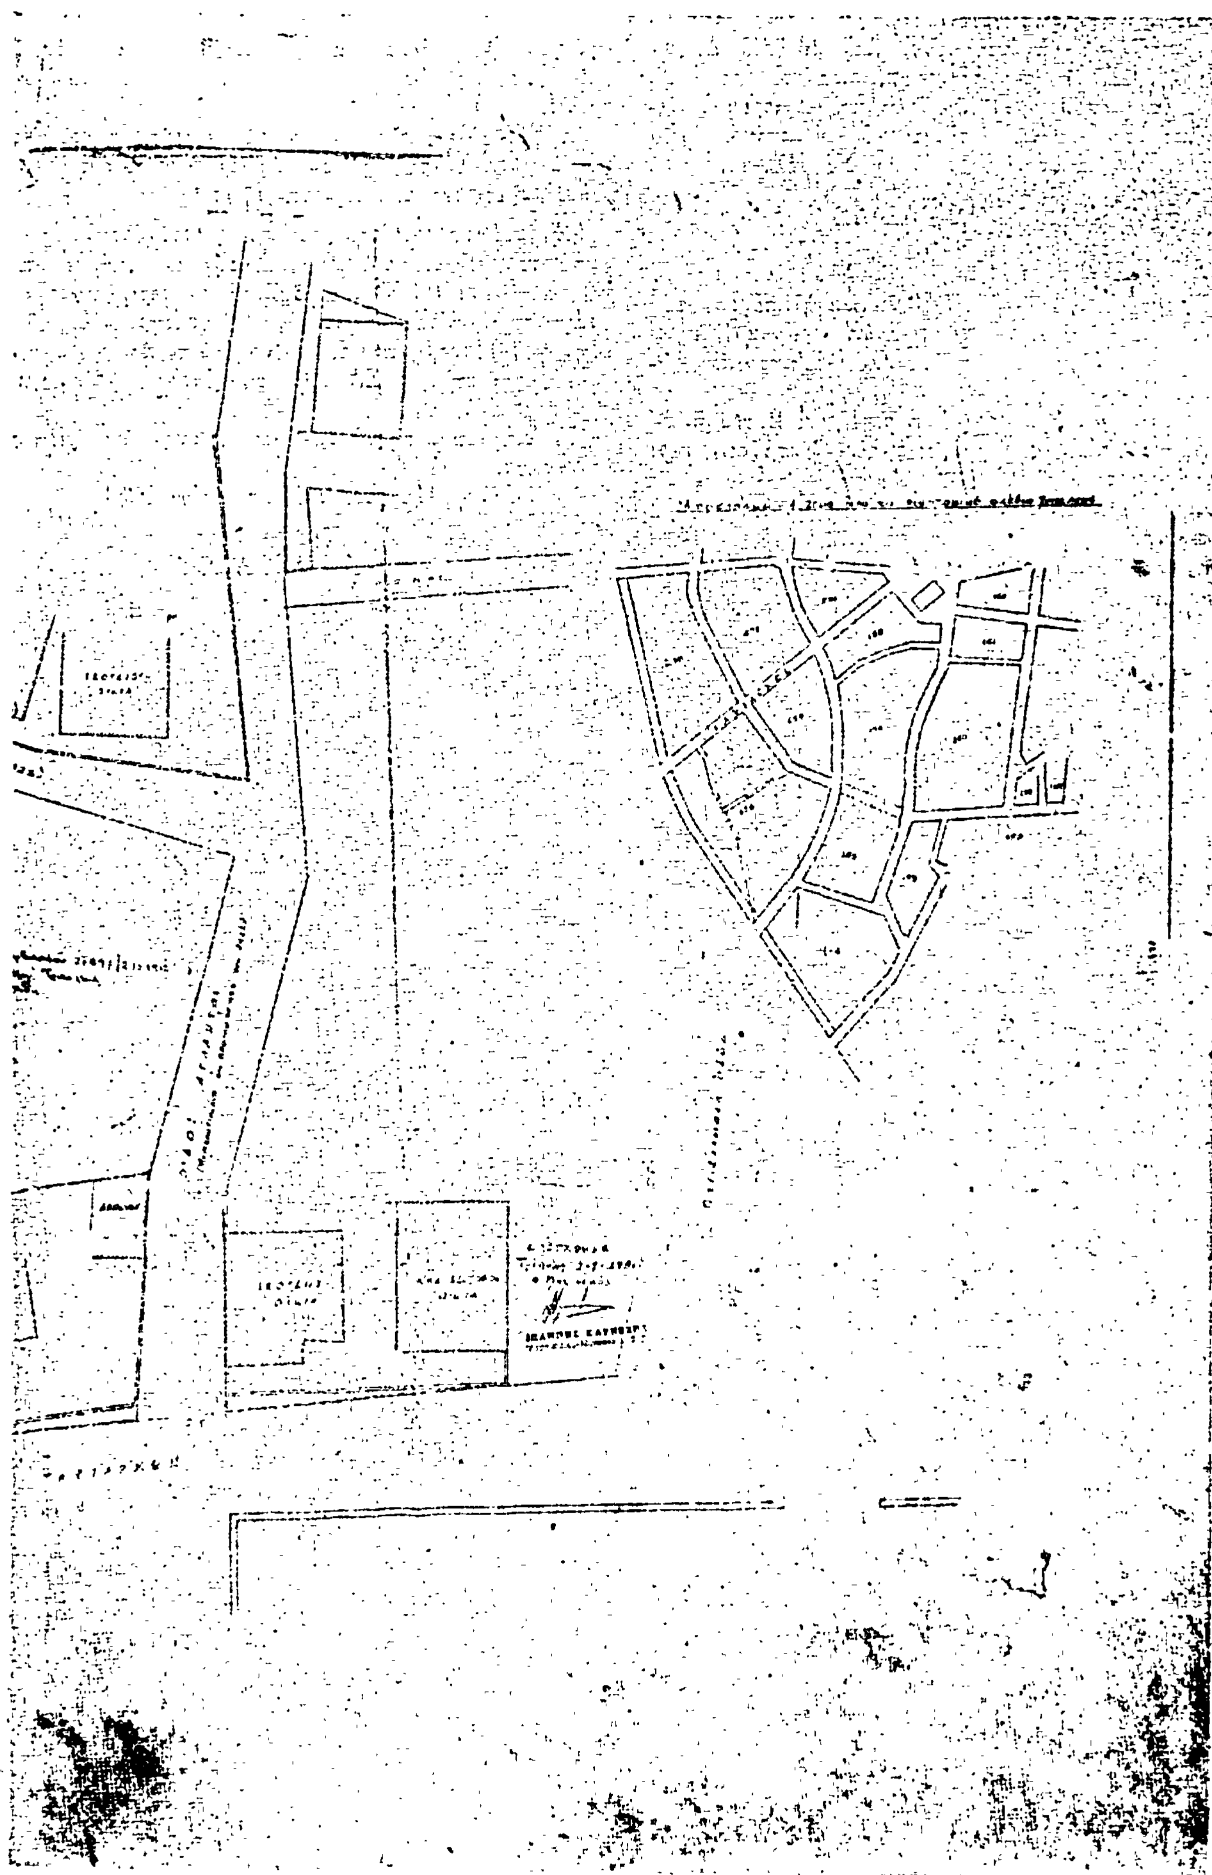

Ἀριθ. 6570 (3)

Περὶ ἐγκρίσεως αὐξήσεως συντελεστῶν δομήσεως στὸν οἰκισμὸ Λεχαινῶν ποὺ ὑπάγεται στὸ ἀπὸ 26.1.79 Δ/γμα (ΦΕΚ 105/20.2.79) «περὶ συμπληρώσεως τοῦ ἀπὸ 25.8.1969 Β. Δ/τος καθορισμοῦ τῶν ὅρων καὶ περιορισμῶν δομήσεως οἰκοπέδων κειμένων ἐντὸς τῶν ὁρίων οἰκισμῶν ἐχόντων ἐγκεκριμένον ρυμοτομικὸν σχέδιον» Ν. Ἠλείας.

Ο ΝΟΜΑΡΧΗΣ ΗΛΕΙΑΣ

Ἔχοντας ὑπόψη:

1. Τὴν ἀριθμ. Λ7/16 — 11/7.10.70 κοινὴ ἀπόφαση τῶν Ὑπουργῶν Προεδρίας Κυβερνήσεως, Ἐσωτερικῶν καὶ Δημοσίων Ἔργων «περὶ ὀργανώσεως Περ/κῶν Ὑπηρεσιῶν Ὑπουργείου Δημ. Ἔργων».

2. Τὶς διατάξεις τοῦ ἄρθρου 1 παρ. 1 καὶ 2 τοῦ 532/1970 Ν. Δ/τος «περὶ συμπληρώσεως τῶν διατάξεων περὶ διοικητικῆς ἀποκεντρώσεως».

3. Τὴν ἀριθμ. Α. 22505/28.8.75 ἀπόφαση τοῦ Νομάρχη Ἠλείας «περὶ μεταβιβάσεως ἁρμοδιοτήτων».

4. Τὸ Νόμο 3200/55 «περὶ διοικητικῆς ἀποκεντρώσεως».

5. Τὴν ἀριθμ. πρωτ. Γ 13666/72/11.5.75 ἐγκύκλιο ΥΔΕ Γενικῆς Δ/νσεως Οἰκισμοῦ Δ/νσεως Γ3.

6. Τὸ ἀριθμ. πρωτ. 1646/134/17.4.80 ἔγγραφο τοῦ Ὑπουργείου Χωρ/ξίας, Οἰκισμοῦ καὶ Περιβάλλοντος, Δ/νσεως Γ3, σχετικὰ μὲ ὅρους δομήσεως σὲ οἰκισμοὺς μὲ ἐγκεκριμένο σχέδιο.

7. Τὴ σύμφωνη γνώμη κατὰ πλειοψηφία τοῦ Νομαρχιακοῦ Συμβουλίου τῆς Νομαρχίας Ἠλείας, ὅπως διατυπώθηκε στὸ 22/81 πρακτικό του, ἀποφασίζει:

Τὴν αὔξηση τοῦ ἰσχύοντος συντελεστῆ δομήσεως ἐκεῖ ὅπου κατὰ τὰ στοιχεῖα τοῦ Δήμου Λεχαινῶν ὑπάρχει πυκνότητα 80 κατοίκων/10.000 τ.μ., δηλαδὴ τὰ περικλειόμενα οἰκ. τετράγωνα μὲ κόκκινη γραμμὴ στὸ τοπογραφικὸ τοῦ Πολιτ. Μηχ/κοῦ Πόπορη τὸ θεωρημένο ἀπὸ τὸ Δῆμο Λεχαινῶν συντελεστὴς δομήσεως ΣΔ 2.00 στὰ ὑπόλοιπα οἰκοδομικὰ τετράγωνα Σ.Δ. 1,2.

Ἡ ἀπόφαση αὐτὴ νὰ δημοσιευθεῖ στὴν ἐφημερίδα τῆς Κυβερνήσεως.

Πύργος, 7 Σεπτεμβρίου 1981

Ὁ Νομάρχης
Α. ΝΙΚΟΛΑΟΥ



